
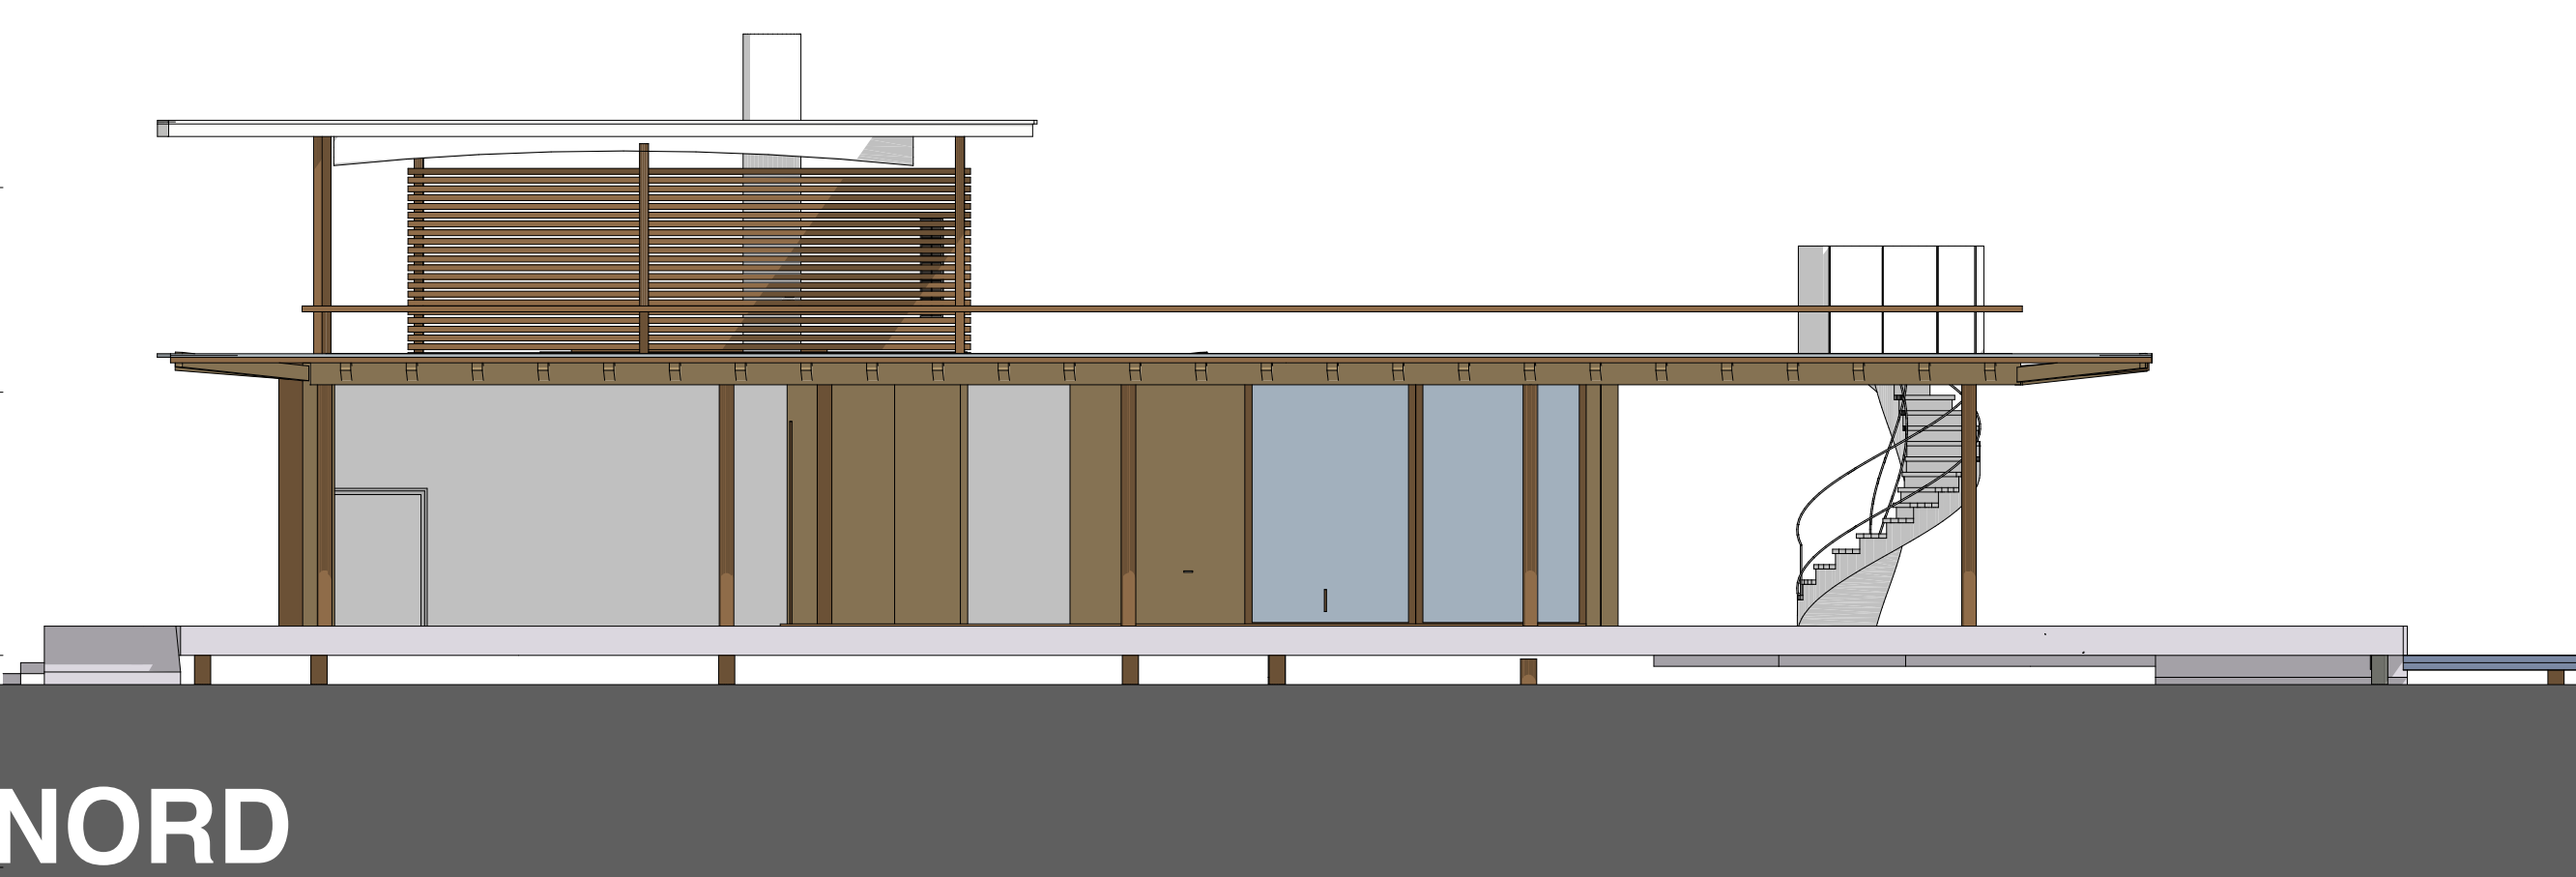
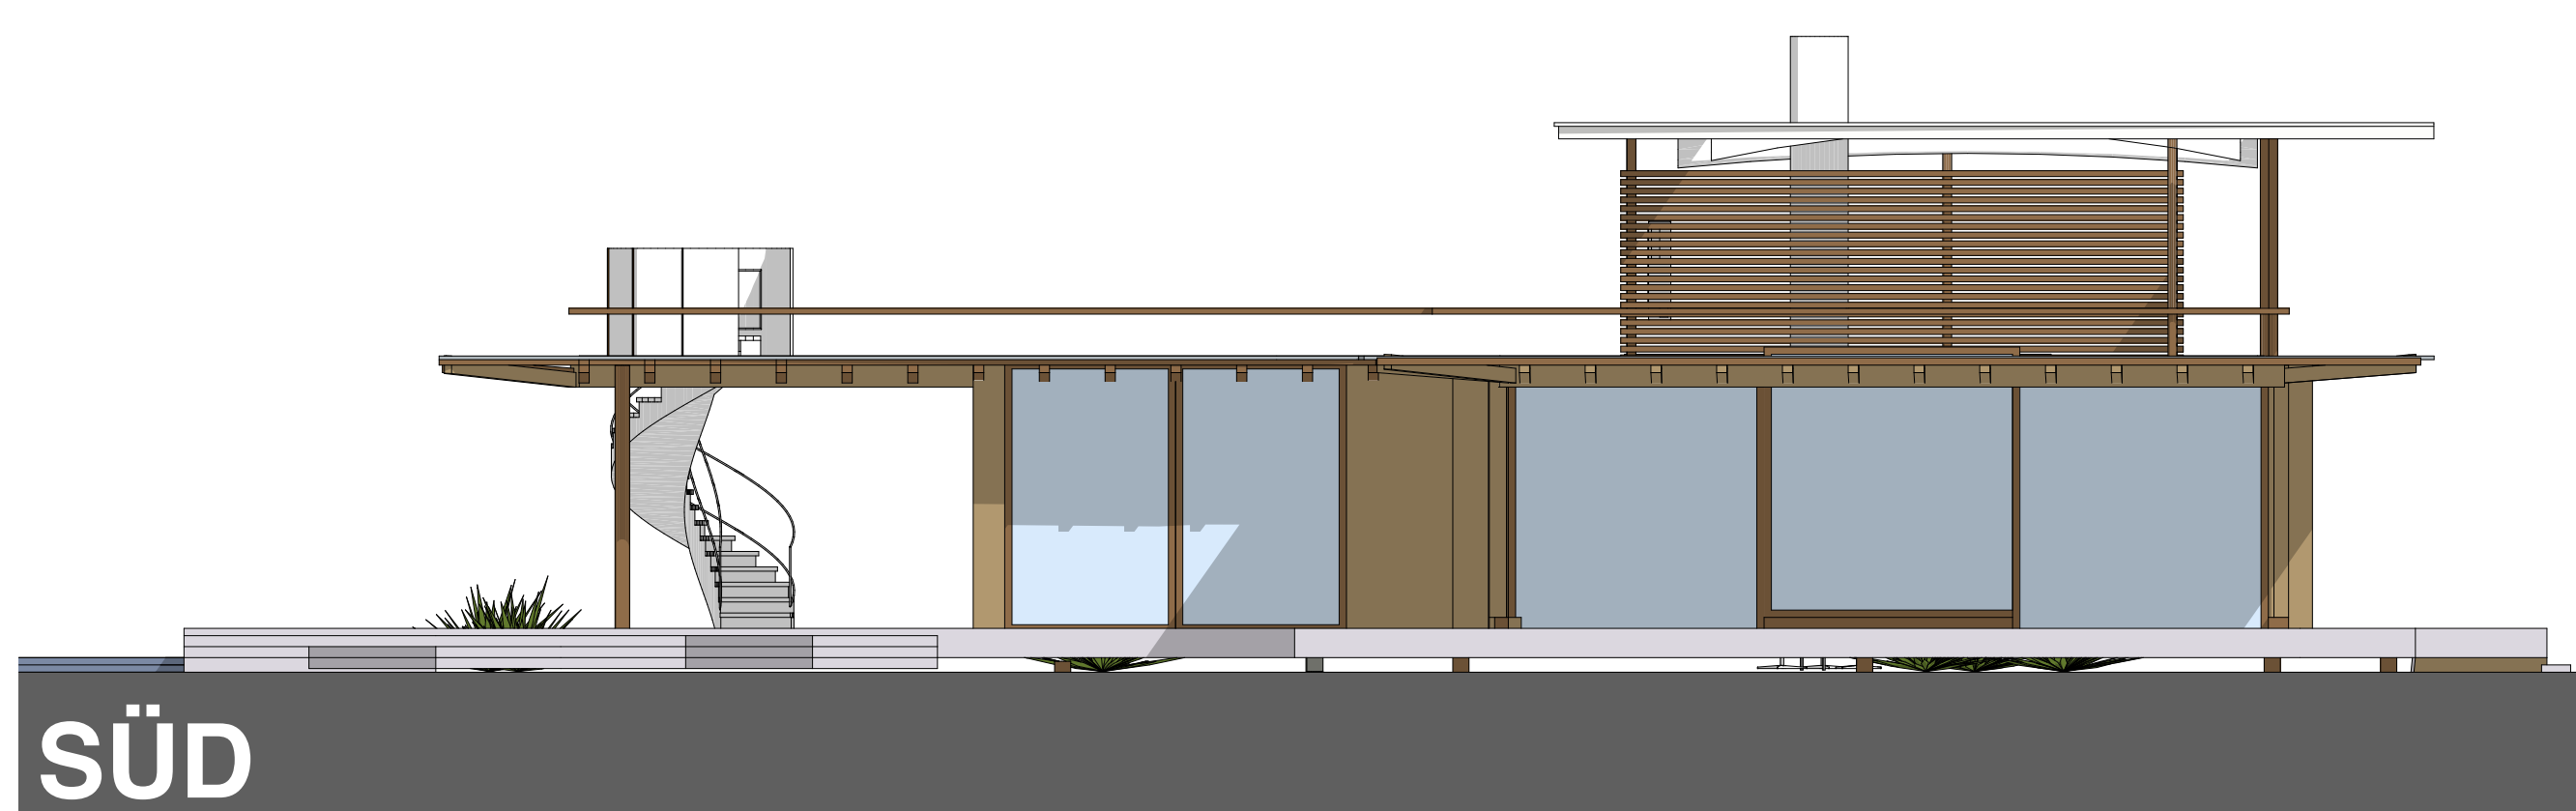


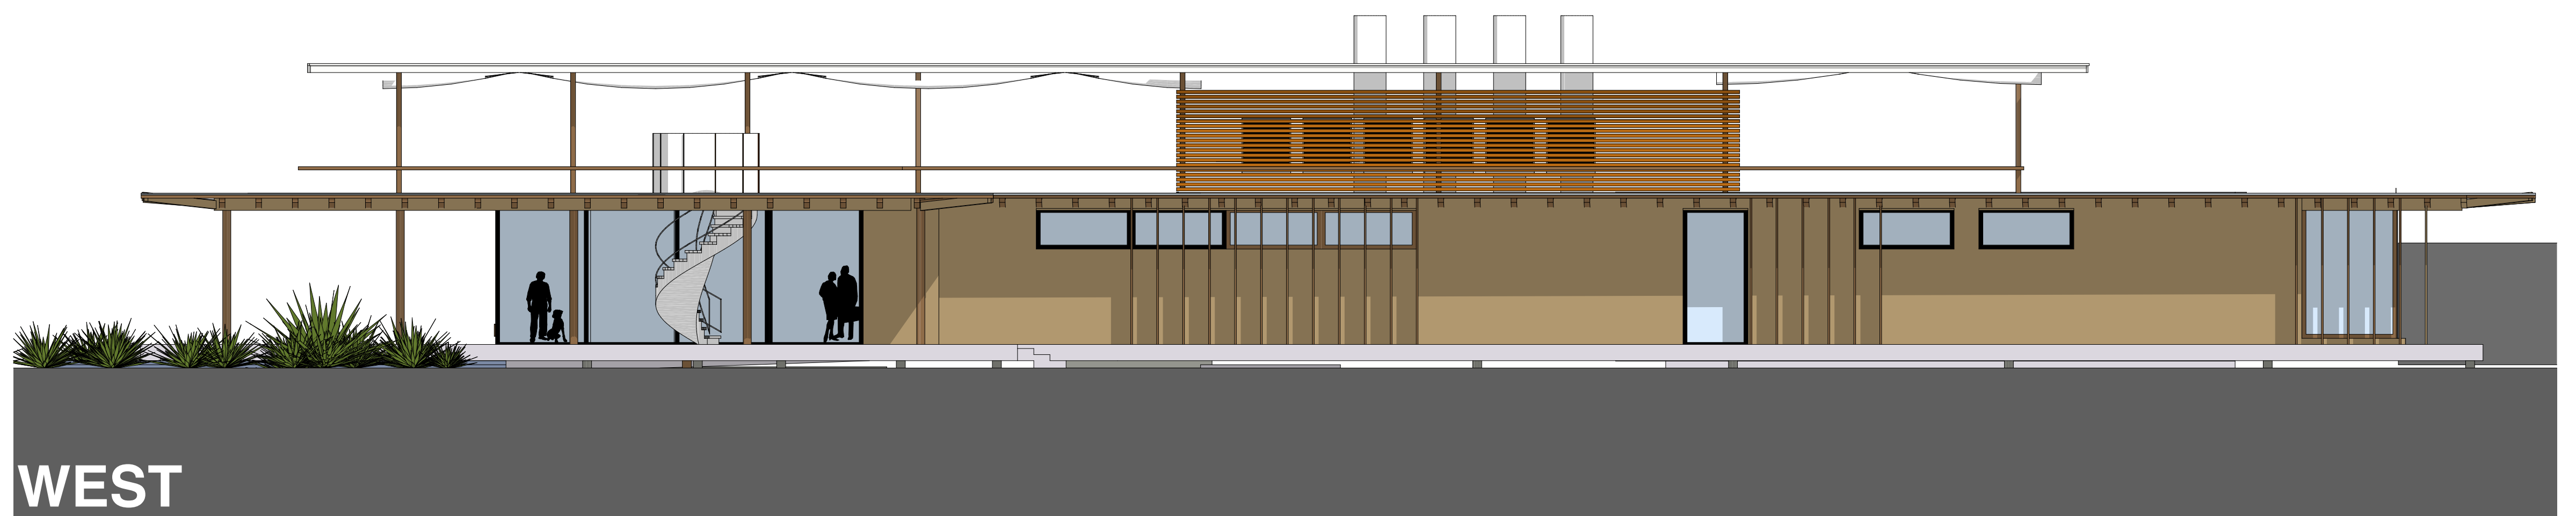

ENTWURFSMOTIVE:

Moderner, ausbaubarer, Rollstuhlgerechter, ökologischer und ökonomischer Campingplatz
Tw. in Modulbauweise mit

1. Einkaufsmöglichkeit
2. Wellnessangebot
3. Miethütten

geeignet auch für Winterbetrieb

A: 290m² Selbstbedienungsrestaurant mit Küche, Shop und Cafe mit
64 Indoorplätzen, 50m² Rezeption und Büro, sowie 50m² Sanitärgruppe in transparenter Holz/Glasbauweise

1. mit Aussichtsterrassen und Bootstegen
2. Sonnenstrand
3. ev.85m² Wellnessbereich mit Panoramasauna, Dampfbad, Tauchbecken und Ruhezone
4. ev.Pool mit Liege- und Spielwiese

der Self Servicebereich kann auch als Shop mit frischen Semmeln, Milch, Getränken in Kühlvitriolen, Zeitungen und Tabakwaren genutzt werden.

wahlweise könnte die Küche auch auf Bedienungsbetrieb umgestellt werden oder als zusätzliches Shop genutzt werden.

Empfohlen wird ein öffentlicher, als Tourismusbetrieb auch Sonntags geöffneter eigener Supermarkt, der von einer entsprechenden Supermarktkette finanziert wird, und auch von allen Ruster inn genutzt werden kann.

B. auf dem bestehenden Fundament werden neben dem Supermarkt samt Lager mit ca 290m² die vorgefertigten Personal- und Sanitärcontainer, je nach Bedarf, unter einem großen Flugdach angeordnet. Dazu gehören die DU/BAD/WC Boxen mit 3,4 m², Sanitärcontainer mit 43m², Personalraumcontainer mit extra Sanitärbereich mit je 33m² u Und das Restaurantlager mit 50m². Der Müllraum wird leicht zugänglich, aber abseits im öffentlichen Bereich angeordnet .

C. Darüberhinaus werden südseitig auch beliebig viele Wohncontainer mit je 21m² und Terrassen sowie der 85m² Wellnessbereich angeboten.

Fotovoltaik und Sonnenkollektoren werden am Dach südseitig angeordnet und unterstützen den Energiebedarf. Das Containerprinzip garantiert extrem rasche Bauzeit und geringe Baukosten für 540m² NFL.