


CAMPINGPLATZ - RUST

GRUNDRISS

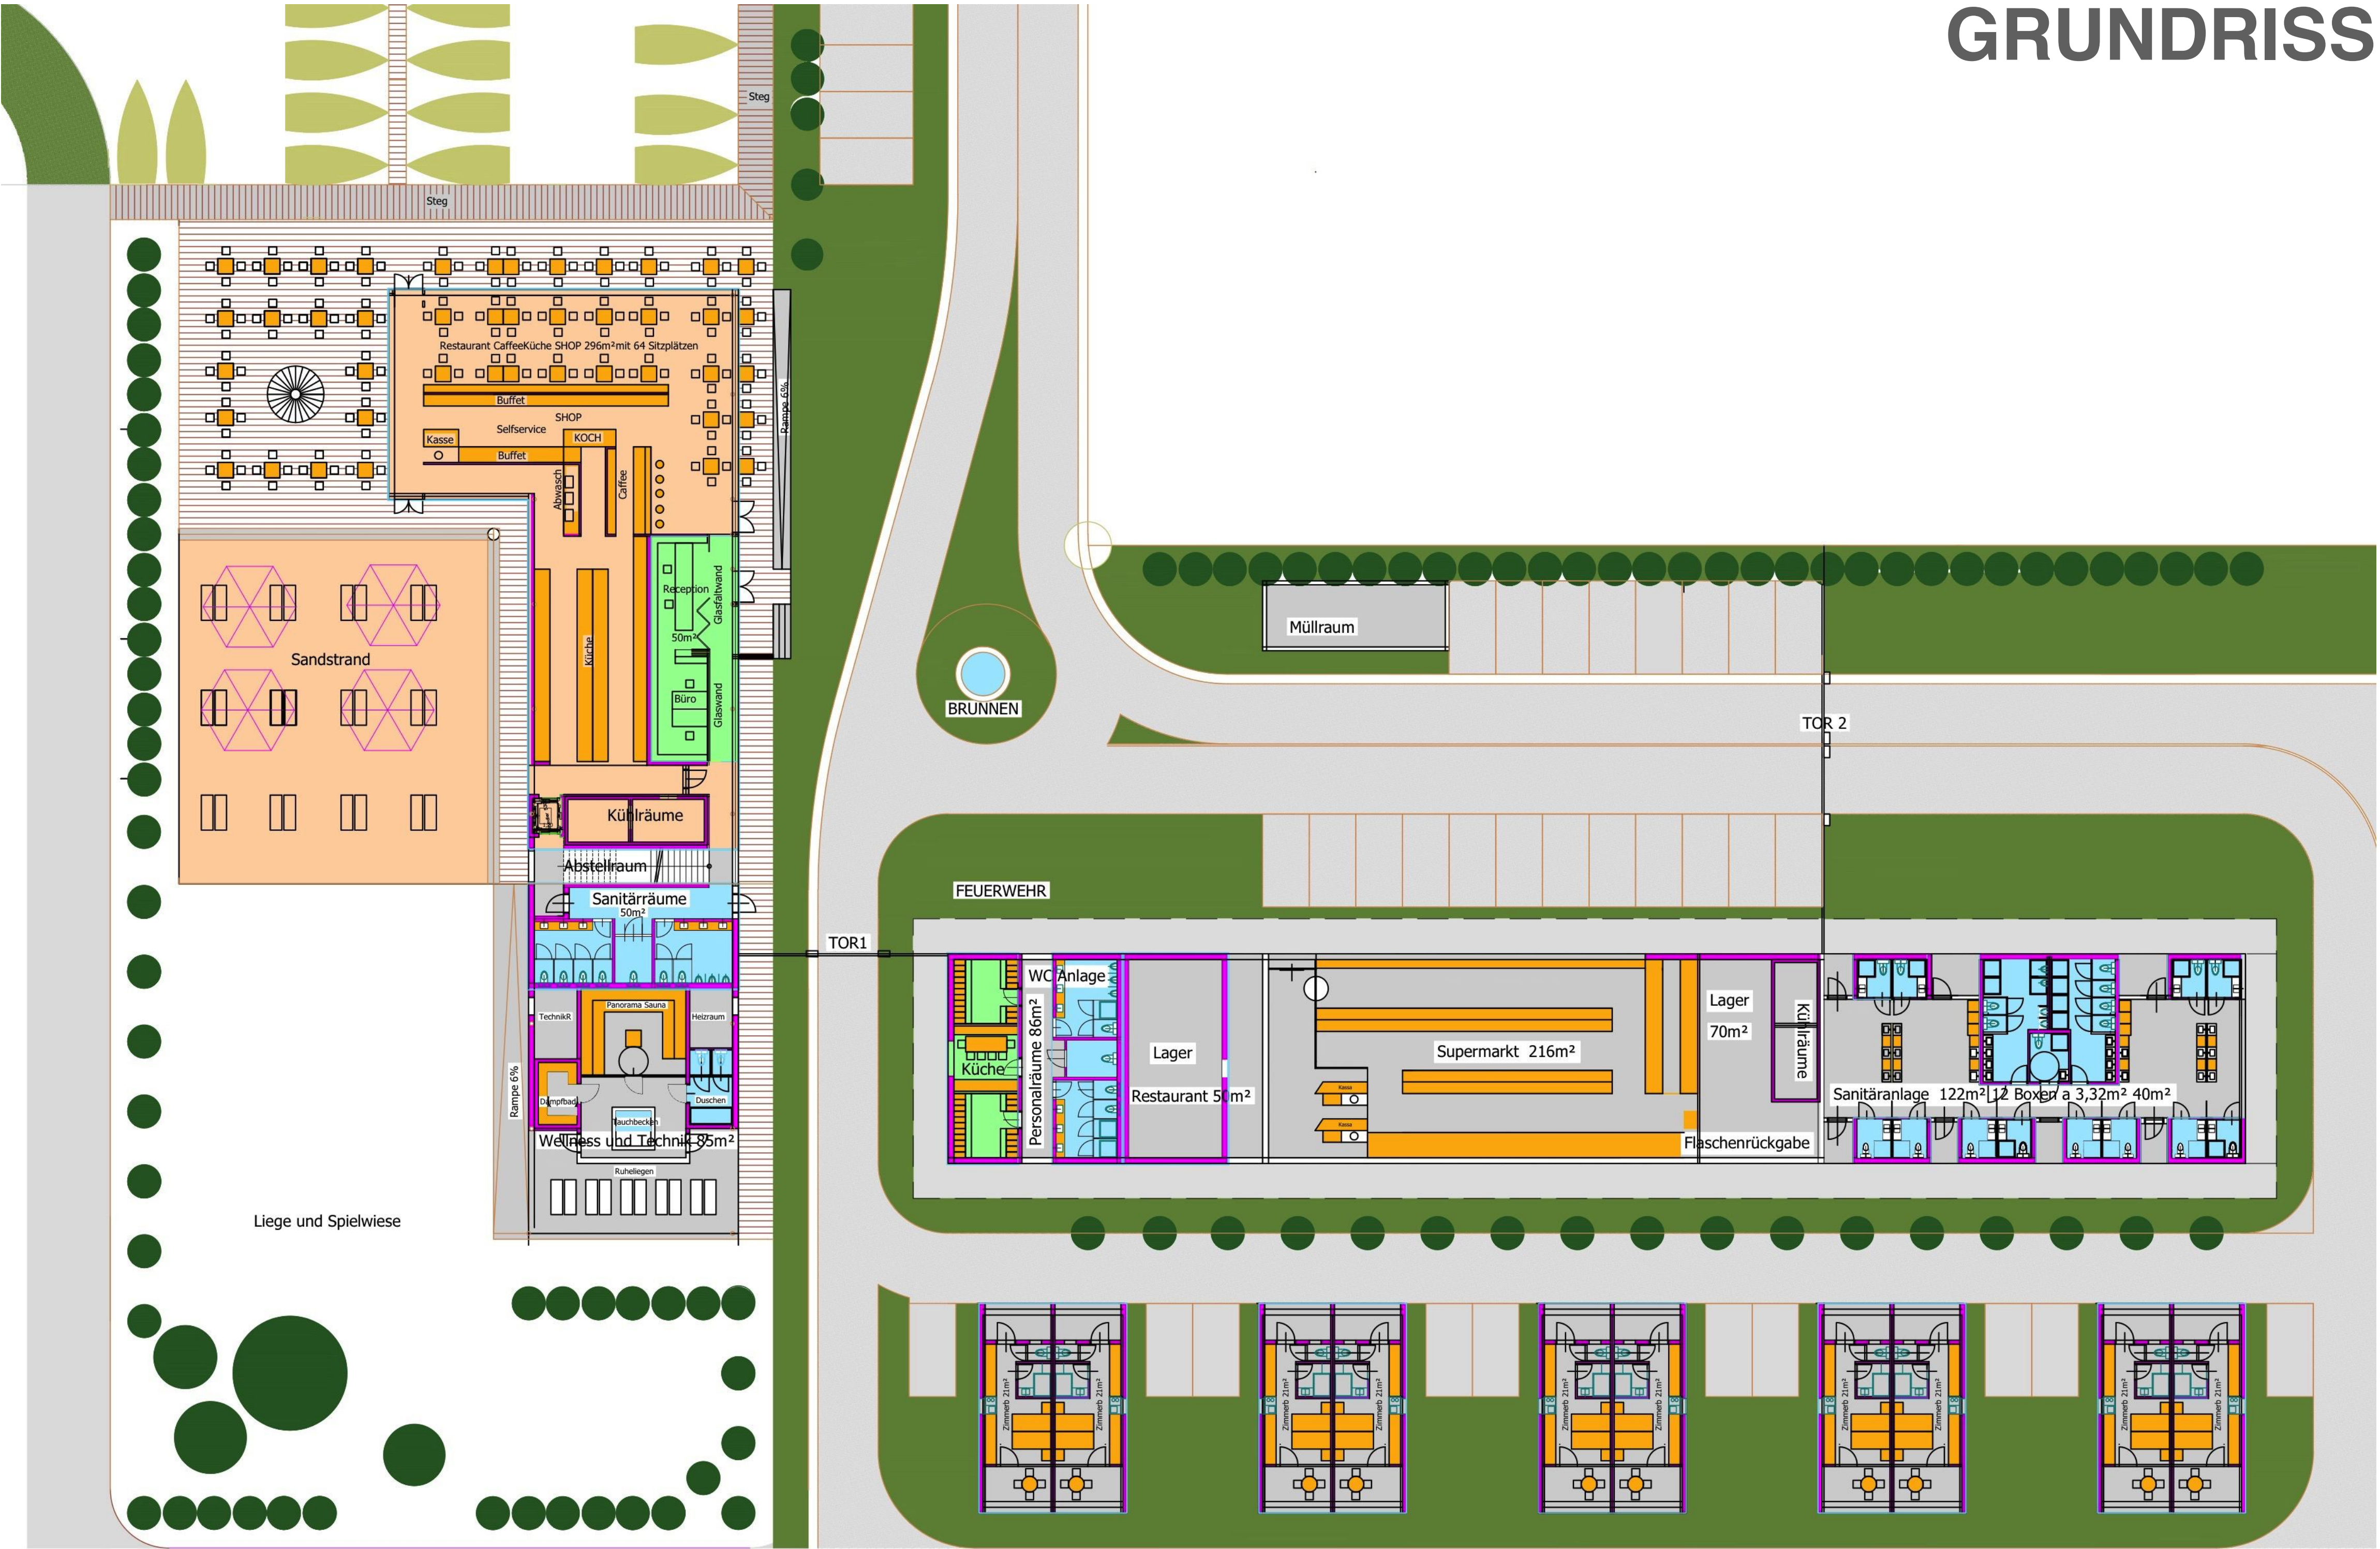

LAGE

